Срок действия паспорта до "____" _____ 2023 г. **_____ (пометка или гриф)**

Экз. № 1

УТВЕРЖДАЮ
Заведующий
(Министр образования и науки Российской Федерации (руководитель иного органа (организации), являющегося правообладателем объекта (территории), или уполномоченное им лицо)
(подпись) Покровская И.В.

"___" _____ 20__ г.

СОГЛАСОВАНО

Начальник отделения в г.Гатчина УФСБ России по СПб и ЛО

_____ А.Л.Проценко
(подпись) (ф.и.о.)
" 27 " 06 " 2018 г.

СОГЛАСОВАНО

Начальник МОВО по Гатчинскому району ЛО-филиала ФГКУ «УВО ВНГ России по г. СПб и ЛО»

_____ А.В.Мельников
(подпись) (ф.и.о.)
" 20 г.

СОГЛАСОВАНО

Начальник ГУ МЧС России по Ленинградской области

_____ Е.Г.Дейнека
(подпись) (ф.и.о.)
"___" _____ 20__ г.

ПАСПОРТ БЕЗОПАСНОСТИ

Муниципальное бюджетное дошкольное образовательное учреждение «Детский сад №7 комбинированного вида»
(наименование объекта (территории)
поселок Торфяное
(наименование населенного пункта)

2018 г.

I. Общие сведения об объекте (территории)

Администрация Гатчинский муниципальный район". 188300, Ленинградская обл, г. Гатчина, ул. Карла Маркса, д.44, radm@gtn.ru, 8813-71-93100

(Наименование вышестоящей организации по принадлежности, наименование, адрес, телефон, факс, адрес электронной почты органа (организации), являющегося правообладателем объекта (территории)

МБДОУ «Детский сад № 7 комбинированного вида», 188304, Ленинградская область, Гатчинский район, п.Торфяное, д. 43а, тел. 8-81371-90-601, mbdou7@gtn.lokos.net

(адрес объекта (территории), телефон, факс, электронная почта)

Управление образованием

(основной вид деятельности органа (организации), являющегося правообладателем объекта (территории)

2 категория

(категория опасности объекта (территории)

6412 кв.м, 340 пог. м.

(общая площадь объекта (территории), кв. метров, протяженность периметра, метров)

Свидетельство о государственной регистрации права на пользование земельным участком и свидетельство о праве пользования объектом недвижимости, номер и дата их выдачи: земельный участок 47-АБ 280407 от 25. 10. 2011 , объект недвижимости 47-АБ 362405 от 19. 08. 2014 г.,

(свидетельство о государственной регистрации права на пользование земельным участком и свидетельство о праве пользования объектом недвижимости, номер и дата их выдачи)

Заведующий Покровская Ирина Васильевна 8921-574-0437 , 8-81371-90-601, mbdou7@gtn.lokos.net

(ф.и.о. должностного лица, осуществляющего непосредственное руководство деятельностью работников на объекте (территории), служебный (мобильный) телефон, факс, электронная почта)

Глава администрации Любушкина Е.В. , 8-813-71-93-100, radm@gtn.ru

(ф.и.о. руководителя органа (организации), являющегося правообладателем объекта (территории), служебный (мобильный) телефон, электронная почта)

II. Сведения о работниках объекта (территории), обучающихся и иных лицах, находящихся на объекте (территории)

1. Режим работы объекта (территории): 12 часов с 7.00 до 19.00

(продолжительность, начало (окончание) рабочего дня)

2. Общее количество работников объекта (территории): 37

(человек)

3. Среднее количество находящихся на объекте (территории) в течение дня работников, обучающихся и иных лиц, в том числе арендаторов, лиц,

осуществляющих безвозмездное пользование имуществом, находящимся на объекте (территории), сотрудников охранных организаций: 110/25
(человек)

4. Среднее количество находящихся на объекте (территории) в нерабочее время, ночью, в выходные и праздничные дни работников, обучающихся и иных лиц, в том числе арендаторов, лиц, осуществляющих безвозмездное пользование имуществом, находящимся на объекте (территории), сотрудников охранных организаций: 1
(человек)

5. Сведения об арендаторах, иных лицах (организациях), осуществляющих безвозмездное пользование имуществом, находящимся на объекте (территории): отсутствуют

полное и сокращенное наименование организации, основной вид деятельности, общее количество работников, расположение рабочих мест на объекте (территории), занимаемая площадь (кв. метров), режим работы, ф.и.о., номера телефонов (служебного, мобильного) руководителя организации, срок действия аренды и (или) иные условия нахождения (размещения) на объекте (территории)

III. Сведения о потенциально опасных участках и (или) критических элементах объекта (территории)

1. Потенциально опасные участки объекта (территории) (при наличии):

№ п/п	Наименование	Количество работников, обучающихся и иных лиц, находящихся на участке, человек	Общая площадь, кв. метров	Характер террористической угрозы	Характер возможных последствий

2. Критические элементы объекта (территории) (при наличии):

№ п/п	Наименование	Количество работников, обучающихся и иных лиц, находящихся на участке, человек	Общая площадь, кв. метров	Характер террористической угрозы	Характер возможных последствий
1	Трансформаторная подстанция, с которой осуществляется электропитание объекта, расположенная в 200 м от объекта, по адресу ул. п.Торфяное д.43а Принадлежащая: Филиал "Южные	0	49	Подрыв КТП, вывод из строя линии подачи электроэнергии	Прогнозируемое событие не может быть квалифицировано как чрезвычайная ситуация, может привести к прекращению нормального функционирования объекта

	электросети" АО "ЛОЭСК"				
2	Дизель – генератор (при наличии) расположенный:	отсутствует		Подрыв Дизель генератора, вывод из строя линии подачи электроэнергии	Прогнозируемое событие не может быть квалифицировано как чрезвычайная ситуация, может привести к прекращению нормального функционирования объекта
3	Электрощитовая, расположенная на первом этаже здания	1 человек	8,8	Вывод из строя путем отключения электроустановки или путем искусственного короткого замыкания или подрыва.	Прогнозируемое событие не может быть квалифицировано как чрезвычайная ситуация, может привести к прекращению нормального функционирования объекта.
4	Теплоузел, расположенный в подвальном помещении здания	1 человек	35,3	Подрыв, разрушение насосной группы, прекращение подачи тепла теплоносителем в отопительный сезон	Прогнозируемое событие не может быть квалифицировано как чрезвычайная ситуация, может привести к прекращению нормального функционирования объекта. Прогнозируемое событие не может быть квалифицировано как чрезвычайная ситуация, может привести к прекращению нормального функционирования объекта
5	Скважина водозабора (при наличии) если объект не зависит	отсутствует	0	Подрыв, нарушение электропитания насосной группы,	Прогнозируемое событие не может быть квалифицировано

	от городской сети			нарушение функционирования скважины, применение отравляющих веществ	как чрезвычайная ситуация, может привести к прекращению нормального функционирования объекта, отравлению людей, человеческим жертвам объекта
6	Газовая котельная и теплотрасса от нее (при наличии) если объект не имеет подключение к городской сети. Расположенная в 500 м от объекта, по адресу пос.Торфяное 43а, Принадлежащая: ОАО «Коммунальные системы» ГМР	0	100	Разрушение сооружения, газового оборудования,	Прогнозируемое событие не может быть квалифицировано как чрезвычайная ситуация, может привести к прекращению нормального функционирования объекта

3. Возможные места и способы проникновения террористов на объект (территорию):
через въездные ворота со стороны дороги п.Торфяное, через калитку со стороны жилого дома п.Торфяное д.44, через ограждение по всему периметру.

4. Наиболее вероятные средства поражения, которые могут применить террористы при совершении террористического акта:
- Подрыв автотранспорта на территории и прилегающей к ней;
- Подрыв взрывчатки начинённые поражающими элементами закамуфлированных под (электро-бытовые предметы, огнетушители, свертки, конверты, пакеты и т.п.);
- Отравляющие вещества.

IV. Прогноз последствий совершения террористического акта на объекте (территории)

1. Предполагаемые модели действий нарушителей:
   - Таран въездных ворот на территорию объекта, с целью осуществления террористического акта (нанести урон зданию, лицам находящиеся внутри или вблизи него или коммуникациям с помощью автотранспорта с дальнейшим подрывом его с помощью смертника);
   - Скрытое проникновение на территорию, объект с целью вывода из строя объектов жизнеобеспечения. (ЩСУ, КТП, скважина водозабора, газовая котельная, дизель генератор, резервные источники питания и т.

п);
- Проникновение на территорию и в здание с целью захвата заложников;
- Наличие риска химического, биологического и радиационного заражения (загрязнения);
- Угроза совершения указанных действий по телефону.

2. Вероятные последствия совершения террористического акта на объекте (территории):
   - Разрушение здания, коммуникаций, прекращение полного или частичного функционирования объекта, причинение материального ущерба, человеческие жертвы.

V. Оценка социально-экономических последствий совершения террористического акта на объекте (территории)

№ п/п	Предполагаемая модель	Возможные людские потери, человек	Возможные нарушения инфраструктуры	Возможный экономический ущерб
1.	Взрыв 10 кг КВВ	Возможна временная потеря слуха или травмы в результате вторичных эффектов взрывной волны, таких как обрушение зданий, и третичного эффекта переноса тела, 20 чел	Средние повреждения здания	1 500 000 руб.
2.	Взрыв взрывчатых веществ в автомобиле вблизи здания детского сада	Возможна временная потеря слуха или травмы в результате вторичных эффектов взрывной волны, таких как обрушение зданий, и третичного эффекта переноса тела.	Средние повреждения здания	1 500 000 руб.
3.	Разрушение здания	135	Полное разрушение здания	3 852 035 руб.

VI. Силы и средства, привлекаемые для обеспечения антитеррористической защищенности объекта (территории)

1. Силы, привлекаемые для обеспечения антитеррористической защищенности объекта (территории): выезд по тревожной кнопке ООО «ОО Визирь»
2. Средства, привлекаемые для обеспечения антитеррористической защищенности объекта (территории): видиокамеры слежения.

VII. Меры по инженерно-технической, физической защите и пожарной безопасности объекта (территории)

1. Меры по инженерно-технической защите объекта (территории):

а) объектовые и локальные системы оповещения: локальная система оповещения отсутствует. Пожарное оповещение - Сигнал-20

б) резервные источники электроснабжения, теплоснабжения, газоснабжения, водоснабжения, системы: отсутствуют
(наличие, количество, характеристика)

в) технические системы обнаружения несанкционированного проникновения на объект (территорию), оповещения о несанкционированном проникновении на объект (территорию) или системы физической защиты: отсутствуют
(наличие, марка, количество)

г) стационарные и ручные металлоискатели: отсутствуют
(наличие, марка, количество)

д) телевизионные системы охраны: 4 камеры наружного наблюдения. Камера аналоговая с оборудованием LTV CXM 910-41 мультигибридная 1 мп, камера TVI/AHD/CVI/CVBS.12В объектив, уличная, с записью 8 суток
(наличие, марка, количество)

е) системы охранного освещения: отсутствует
(наличие, марка, количество)

2. Меры по физической защите объекта (территории):

а) количество контрольно-пропускных пунктов (для прохода людей и проезда транспортных средств): 0

б) количество эвакуационных выходов (для выхода людей и выезда транспортных средств): 7 для выхода людей, 1 для выезда

в) наличие на объекте (территории) электронной системы пропуска: домофон
(тип установленного оборудования)

г) укомплектованность личным составом нештатных аварийно-спасательных формирований (по видам подразделений): 0
(человек, процентов)

3. Меры по пожарной безопасности объекта (территории):

а) наличие документа, подтверждающего соответствие объекта (территории) установленным требованиям пожарной безопасности: Заключение :Декларация пожарной безопасности -создано, но не зарегистрировано
(реквизиты, дата выдачи)

б) наличие системы внутреннего противопожарного водопровода: отсутствуют
(характеристика)

в) наличие противопожарного оборудования, в том числе автоматической системы пожаротушения: огнетушители 12 шт
(тип, марка)

г) наличие оборудования для эвакуации из зданий людей: отсутствует
(тип, марка)

4. План взаимодействия с территориальными органами безопасности, территориальными органами МВД России и территориальными органами Росгвардии по защите объекта (территории) от террористических угроз: отсутствует
(наличие и реквизиты документа)

Выводы и рекомендации

1.По результатам обследования, присвоена 2 категория объекта.

2.Межведомственная комиссия считает:

а) Существующая система охраны/защиты и безопасности объекта не позволяет обеспечить в полной мере безопасность и антитеррористическую защищённость;

б) Требования по обеспечению безопасности и антитеррористической защищенности объекта выполняются в неполном объеме;

в) Силы и средства для выполнения мероприятий по охране не достаточны.

Рекомендации:

- Создать резерв материальных средств для ликвидации ЧС.
-Установить камеры системы видеонаблюдения с выводом на КПП, срок хранения информации не менее 30 дней.
- Для экстренного вызова полиции необходимо оборудовать тревожной сигнализацией с выводом на ПЦО МОВО по Гатчинскому району.
- Организовать радиоузел для голосового оповещения при ЧС для информации о характере угрозы и инструкции по эвакуации.
- Разработать планы взаимодействия с территориальными органами безопасности МВД РФ и территориальными органами ФС войск национальной гвардии РФ по вопросам терроризму и экстремизму
- Все технические средства, отвечающие за безопасность объекта обеспечить резервным электропитанием и системой контроля доступа.
- Необходимо оборудовать объект системой аварийного освещения.
- Для усиления укрепленности объекта : дооборудовать металлическими дверями входные наружные двери.
- В целях обеспечения надежности охраны здания и территории необходимо обеспечить физическую охрану объекта путем привлечения ЧОП.
- Для предотвращения несанкционированного доступа лиц на объект необходимо обеспечить организацию контрольно-пропускного режима.
- Обеспечить высоту металлического ограждения высотой не менее 2,5 м по всему периметру объекта.

VIII. Дополнительная информация с учетом особенностей объекта (территории)

_____

(наличие на объекте (территории) режимно-секретного органа, его численность (штатная и фактическая), количество сотрудников объекта (территории), допущенных к работе со сведениями, составляющими государственную тайну, меры по обеспечению режима секретности и сохранности секретных сведений)

_____

(наличие локальных зон безопасности)

_____

(другие сведения)

Приложения:

1. План (схема) объекта (территории) с обозначением потенциально опасных участков и критических элементов объекта (территории).
2. План (схема) охраны объекта (территории) с указанием контрольно-пропускных пунктов, постов охраны, инженерно-технических средств охраны.
3. Акт обследования и категорирования объекта (территории).
4. Перечень мероприятий по обеспечению антитеррористической защищенности объекта (территории).

Составлен "___" _____ 20__ г.

Заведующий Покровская И.В.

(должностное лицо, осуществляющее непосредственное руководство деятельностью работников на объекте (территории)

Актуализирован «_____» _____ 20____ г.

Причина актуализации _____

Экз. №_____

Акт комиссионного обследования состояния антитеррористической защищенности и категорирования объекта

пос. Торфяное «20» апреля 2018 г.

Состав комиссии по обследованию и категорированию Муниципального бюджетного дошкольного образовательного учреждения «Детский сад №7 комбинированного вида» в целях установления требований к обеспечению антитеррористической защищённости по обследованию и категорированию объектов (территорий) Министерства образования и науки Российской Федерации

Председатель комиссии – Покровская Ирина Васильевна – заведующий МБДОУ;

Заместитель председателя комиссии – Бешика Нина Алексеевна – заместитель заведующего по АХЧ;

Члены комиссии:

- Кузьмин Павел Владимирович, сотрудник отделения в г. Гатчина, УФБС России по СПб и Ленинградской области;

- Фокин Александр Анатольевич, начальник отдела надзорной деятельности МЧС Гатчинского района Ленинградской области;

- Грошев Вадим Иванович – начальник отделения МОВО по Гатчинскому району Ленинградской области, майор полиции, представитель Росгвардии.

- Герасимчук Евгений Валерьевич, капитан полиции, начальник ОЛРР ГУ Росгвардии по г. СПб и ЛО

Основание: Постановления Правительства Российской Федерации от «07» октября 2017 года № 1235 «Об утверждении требований к антитеррористической защищённости объектов (территорий) и объектов (территорий), относящихся к сфере деятельности Министерства образования и науки Российской Федерации» Приказ Муниципального бюджетного

дошкольного образовательного учреждения «Детский сад № 7 комбинированного вида» от 1 октября 2017 г. № 59
Комиссия по обследованию и категорированию объектов Министерства образования и науки РФ провела изучение исходных данных, обследование вышеуказанного Объекта и установила следующее:

1. Общие сведения об объекте:

Полное наименование: *Муниципальное бюджетное дошкольное образовательное учреждение «Детский сад № 7 комбинированного вида» Гатчинского муниципального района Ленинградской области*

Адрес места расположения: 188304; Российская Федерация, Ленинградская область, Гатчинский район, пос. Торфяное, д.43а.
Вид деятельности объекта: *образовательная деятельность*

Режим работы: 12 часов с 07.00-19.00 час.

Максимальная численность: воспитанников – *110 чел.*, *персонала – 25 чел.*

Должностные лица объекта:
- Заведующий Покровская Ирина Васильевна *(тел.8921-574-04-37)*
- Начальник службы безопасности: *не имеется*
- Начальник штаба ГО и ЧС: *не имеется*
- Начальник охраны: *не имеется*

Сведения об арендаторах (вид деятельности): *не имеется.*

Краткое описание объекта:
Территория детского сада общей площадью 6412+/-16 кв.м. по периметру протяженностью 0,67га, огорожена металлической сеткой, высотой 2 м. Объект расположен в двухэтажном кирпичном здании с подвальным помещением. В здании имеется 4 центральных входов в разные возрастные группы, выходят на дом № 43, 6 запасных выходов, с 1-го этажа 3 запасных выхода выходят в разные стороны, 3 пожарных выхода со 2-го этажа. Центральный вход в здание осуществляется со стороны пятиэтажного дома № 43. Имеется 1 вход в подвал с улицы. Территория детского сада граничит с частными жилыми постройками, с востока – юго-запада граничит жилыми домами. Территория участка благоустроена, оборудована 1 подъездная дорога, площадки, дорожки, газоны и цветочные клумбы. На расстоянии 400 м. от детского сада находится котельная поселка, отапливаемая газом.

Наличие аварийных (запасных) выходов, путей эвакуации, их состояние, время открытия, место нахождения ключей:

Эвакуационных запасных выходов, которые расположены в здании с ходом на улицу. Выход уличного типа. 4 наружные входные двери металлические одностворчатые, с 1врезным замком и засовом. Ключи от акуационного выхода находятся у заведующего ДОУ и в дверных замках акуационных выходов.

аличие трансформаторных будок: электрощитовые, их состояние:
рансформаторная подстанция расположена рядом с ДОУ, за пределами тского сада, на расстоянии 300 м от территории.

Наличие на объекте документации:

приказ руководителя объекта о назначении ответственного лица за нтитеррористическую защищенность объекта, противопожарную безопасность. А также наличие его функциональных обязанностей;- *имеется*
инструкция по пропускному и внутриобъектному режиму (утверждается руководителем учреждения, подписывается ответственным лицом) - *имеется*
инструкции по действиям должностных лиц и персонала объекта при угрозе возникновении) террористического акта, чрезвычайной ситуации – *имеется.*
схема оповещения сотрудников, привлекаемых к мероприятиям по предотвращению или устранению последствий внештатных ситуаций – *имеется.*
план обеспечения безопасности объекта (текущий и перспективный) утверждается руководителем учреждения, подписывается лицом, ответственным за выполнение мероприятий по антитеррористической защите объекта)-*имеется.*

. Наличие и состояние на объекте:

укрытия для временного размещения персонала и посетителей воспитанников, сотрудников, больных, отдыхающих, покупателей, клиентов т.п.) при проведении эвакуации в случае угрозы совершения террористического акта: *на объекте специально оборудованные места отсутствуют.*
оборудование подъездных путей декоративными железобетонными конструкциями и устройствами для пресечения прорыва и принудительной остановки автотранспорта, установка шлагбаума и др.: *на въезде на парковку шлагбаум отсутствует.*
укомплектованность табельным имуществом, средствами индивидуальной защиты, индивидуальных и коллективных средств спасения, приборами радиационной, химической разведки- *не имеется;*
санитарно-хозяйственным имуществом (средствами оказания первой медицинской помощи, резерв медикаментов, перевязочных материалов на случай ликвидации медико-санитарных последствий ЧС): *имеется, но*

Эвакуационных запасных выходов, которые расположены в здании с ходом на улицу. Выход уличного типа. 4 наружные входные двери металлические одностворчатые, с 1врезным замком и засовом. Ключи от акуационного выхода находятся у заведующего ДОУ и в дверных замках акуационных выходов.

аличие трансформаторных будок: электрощитовые, их состояние:
рансформаторная подстанция расположена рядом с ДОУ, за пределами тского сада, на расстоянии 300 м от территории.

Наличие на объекте документации:

приказ руководителя объекта о назначении ответственного лица за титеррористическую защищенность объекта, противопожарную зопасность. А также наличие его функциональных обязанностей;- *имеется*
инструкция по пропускному и внутриобъектному режиму (утверждается уководителем учреждения, подписывается ответственным лицом) - *меется*
инструкции по действиям должностных лиц и персонала объекта при угрозе озникновении) террористического акта, чрезвычайной ситуации – *меется.*
схема оповещения сотрудников, привлекаемых к мероприятиям по редотвращению или устранению последствий внештатных ситуаций - *меется.*
план обеспечения безопасности объекта (текущий и перспективный) тверждается руководителем учреждения, подписывается лицом, тветственным за выполнение мероприятий по антитеррористической защите бъекта)-*имеется.*

. Наличие и состояние на объекте:

укрытия для временного размещения персонала и посетителей оспитанников, сотрудников, больных, отдыхающих, покупателей, клиентов т.п.) при проведении эвакуации в случае угрозы совершения еррористического акта: *на объекте специально оборудованные места тсутствуют.*
оборудование подъездных путей декоративными железобетонными онструкциями и устройствами для пресечения прорыва и принудительной становки автотранспорта, установка шлагбаума и др.: *на въезде на парковку лагбаум отсутствует.*
укомплектованность табельным имуществом, средствами индивидуальной щиты, индивидуальных и коллективных средств спасения, приборами адиационной, химической разведки- *не имеется;*
анитарно-хозяйственным имуществом (средствами оказания первой едицинской помощи, резерв медикаментов, перевязочных материалов на учай ликвидации медико-санитарных последствий ЧС): *имеется, но*

частично.

- наличие и исправность охранно-пожарной сигнализации, исправность систем наружного и внутреннего противопожарного водоснабжения, укомплектованность пожарных кранов, наличие первичных средств пожаротушения: *помещения объекта оборудованы средствами охранно-пожарной сигнализации с выводом на пост охраны. Имеются первичные средства пожаротушения, огнетушители.*

- наличие информационного стенда (содержит схему эвакуации, телефоны правообладателя, аварийно-спасательных служб, правоохранительных органов и органов безопасности) : *имеется.*

- наличие на объекте систем наружного и внутреннего видеонаблюдения (обеспечивает непрерывное видеонаблюдение за состоянием обстановки на всей территории объекта, архивирование и хранение данных в течение не менее 30 суток): *4 видеокамеры, просматривают территорию по периметру, выведены на улицу.*

- наличие на объекте системы оповещения и управления эвакуацией (система является автономной, не совмещенной с ретрансляционными технологическими системами, обеспечивающей необходимую слышимость на всей территории): *оповещение при возникновении чрезвычайных ситуаций осуществляется при помощи троекратного кратковременного звонка. На момент обследования звонок находится в рабочем состоянии, глухих зон нет.*

- наличие на объекте переносных и стационарных металлодетекторов: *не имеется*

- наличие на объекте системы освещения: *освещение осуществляется при помощи светильников, расположенных по всей территории объекта, «слепых зон» не имеется, установленных на крыше ДОУ в количестве 6 штук в исправном состоянии.*

- наличие на объекте добровольной народной дружины, ее численность, функциональные обязанности по охране общественного порядка на объекте (Ф.И.О. руководителя ДНД, других ответственных лиц ДНД): - *создана 1 дружина, численностью 6 человек, командиром дружины является заведующий МБДОУ - Покровская Ирина Васильевна.*

Организация взаимодействия с участковым инспектором полиции, сотрудниками территориальных отделов полиции и органов безопасности, обслуживающих объект (Ф.И.О. и номера их служебных телефонов) УУП: *объект находится на территории Новосветского сельского поселения обслуживаемой участковым Отдела полиции «ОМВД России по Гатчинскому району – Берсанов Артур Магомедович.*

4. Инженерно-техническая укрепленность.

Параметры охраняемой территории (площадь (в квадратных метрах), периметр(м)) : *6412+/-16кв.м.*

Инженерные заграждения (конструкция и параметры в т.ч. высота (в метрах), протяженность (в метрах), полное, частичное): *Территория детского сада по периметру протяженностью 0,67 га, полностью огорожена металлическим ограждением (металлическая сетка 2м высотой) с двумя въездными воротами и одной пешеходной калиткой.*

Оборудование ограждения дополнительны защитными средствами (колючая проволока, металлические прутья и др.): -*отсутствуют.*

Инженерно-технические средства охранной, пожарной и тревожной сигнализации, их характеристика:

- пожарная сигнализация: - *автоматическая пожарная сигнализация выведена на пульт пожарной части г. Гатчина, обслуживает ПАК «Стрелец-Мониторинг», договор № 18-1-7/ТО-2018 от 01.01.2018г.*
- кнопка экстренного вызова полиции (количество КЭВП): - *отсутствует*
- тревожно-вызывная сигнализация (количество кнопок, осуществление реагирования): - *имеется 1 стационарная кнопка и 2 радиокнопки, выведены на пульт ООО «Охранная организация «Визирь», договор № 29/12/17/01от 01.01.2018г,*
- техническое обслуживание средств сигнализации осуществляет:
- *ООО «Проектно-монтажная группа «Комплексные системы безопасности» договор № Э-027 от 01.01.2018г. тел. 8-921-656-68-34*

Состояние распашных внутренних металлических решеток на окнах: *оконные проемы по периметру здания металлическими решетками не оборудованы.*

Состояние входных и запасных дверей: *Входные двери одностворчатые металлические, оборудованы одним врезным замком каждая. 6 запасных выходов, с 1-го этажа 3 запасных выхода выходят в разные стороны, 3 пожарных выхода со 2-го этажа. Входной проем в подвал оборудован деревянной дверью с 1 навесным замком.*

Система контроля доступа (магнитный замок, кодовый замок, домофон, турникет и т.д.):

Центральные входы в здание оборудованы магнитными замками, домофонами.

Осуществление контрольно-пропускного режима: - домофон

- в дневное время - *администратор Бешика Нина Алексеевна.*

Ночное – сторожа.

Телефон с автоматическим определителем номера звонившего абонента: *отсутствует.*

5. Силы и средства физической охраны

Организационная основа охраны (подразделение отдела вневедомственной охраны - территориального УВД-ОВД, ведомственная охрана (собственная), служба безопасности, частное охранное предприятие и др.):

- физический вид охраны: не имеется, *в дневное время (с 8.00 час. до 18.00 час.) – дежурный администратор и техперсонал (дворник), в ночное время (с 18.00 час.) – 2 сторожа. Сотрудники осуществляют охрану объекта путем пешего патрулирования.*

- наименование организации, осуществляющей охранную деятельность (адрес, Ф.И.О. руководителя, номер его служебного телефона, где зарегистрирована, номер, дата выдачи и срок действия лицензии на охранную деятельность): Отсутствует

Ориентировочное время прибытия нарядов полиции: – 20 минут

6. Организация внутриобъектового и пропускного режимов.

- наличие контрольно-пропускных пунктов для прохода персонала, проезда автомобильного транспорта, оборудование их техническими средствами контроля (шлагбаум, турникет, ручные газоанализаторы и металлодетекторы, средства принудительной остановки автотранспорта и др.): *не имеется.*
- проведение инструктажей о порядке действий при угрозе террористического акта, при обнаружении веществ, которые могут являться биологически или химически опасными: *инструктажи проводятся, в журнале имеются соответствующие отметки.*
-в аренду помещения*: не сдаются.*
- обеспечение контроля за вносимыми (ввозимыми) на территорию объекта грузами и предметами ручной клади, своевременным вывозом твердых бытовых отходов: *осуществляется со стороны заместителя заведующего по АХЧ.*

7. Степень угрозы террористического акта

Сведения о критических элементах и потенциально опасных участках объекта:

1. **Потенциально опасные участки объекта**

№ п/п	Наименование	Колличество работников обучающихся и иных лиц, находящихся на объекте (человек)	Общая площадь (кв.м)	Характер террористической угрозы	Характер возможных последствий
1	Котельная отапливаемая газом, 400 метров от д/с,	1		Взрыв, поджог	Вывод из строя системы отопления и водоснабжения
2	Трансформаторная подстанция 300	1		Взрыв трансформатора,	Обесточивание детского сада,

	метров от д/с			замыкание, пожар	разрушение оконных проемов.
3	Электрощитовая	1		Короткое замыкание, пожар, взрыв	Вывод из строя энергообеспечение, ожоги

Расчётное количество возможного одновременного пребывания людей:
Максимальное количество – 110 чел +25 человек (сотрудников).

Степень угрозы и возможные последствия совершения террористического акта:
- *Количество совершенных террористических актов на Объекте - нет*
- *Количество предотвращенных террористических актов на Объекте - нет*
- *Прогнозное количество погибших / пострадавших при совершении террористического акта: до 135человек*
- *Прогнозный размер ущерба, причиненный в результате совершения террористического акта: до 5 млн. руб*

Возможными физическими и социально-экономическими последствиями совершенного террористического акта на объекте могут быть:

Вид угрозы	Возможные последствия	Нарушения инфраструктуры
Взрыв	Разрушение здания, возникновение пожара и задымления в сохранившихся помещениях. Необходимость оказания медицинской помощи и эвакуация. Привлечение значительных сил МЧС, МВД, специализированных аварийных подразделений	Обрушение перекрытий, стен, разрыв труб и повреждения в местах соединения. Выброс теплоносителей на поверхность, короткие замыкания, поражения электрическим током, пожары.
Применение отравляющих веществ	Необходимость оказания специальной медицинской помощи, потребность в СИЗ, проведение работ по дегазации помещений	Вывод из деятельности, на период обработки загрязненных поверхностей площади используемых помещений
Захват заложников	Привлечение сил МВД, ФСБ для освобождения заложников. Вовлечение специалистов по реабилитации	Ограничение по перемещению и использованию прилегающих территорий
Поджог	Возникновение пожара и задымления в помещениях. Необходимость оказания медицинской помощи и эвакуация. Привлечение значительных сил МЧС, МВД, специализированных аварийных подразделений	Вывод из деятельности, поражения угарным газом, ожоги, поражения электротоком
Массовые беспорядки с совокупностью применения всех вышеперечисленных пунктов.		

воды комиссии:

результатам обследования и в соответствии с положением по фференцированности «Требований к антитеррористической защищённости ьектов Министерства образования и науки Российской Федерации» ерждённых Постановлением Правительства РФ №1235 от 07.10.2017г. ьекту: МБДОУ «Детский сад № 7 комбинированного вида» **присвоить II** **торую) категорию.**

жведомственная комиссия полагает необходимым осуществить дующие мероприятия для обеспечения безопасности и итеррористической защищенности объекта:

Для предотвращения несанкционированного доступа лиц на объект необходимо обеспечить организацию **контрольно-пропускного режима**. (Пост. прав. № 1235 п.22 в)

Вход на объект организовать через контрольно-пропускной пункт (КПП). КПП оборудовать стационарной кнопкой тревожной сигнализации, металлодетектором, СКУД (ГОСТ Р 51241-2008) устройства преграждающие, управляемые, стационарным телефоном городской связи, систему видеонаблюдения объекта вывести на КПП. (Пост. прав. № 1235 п.23б)

В целях обеспечения надежной охраны здания и территории объекта, защиты персонала и детей от насильственных действий на территории и в самом заведении и осуществлении пропускного режима необходимо обеспечить **физическую охрану объекта** путем привлечения сотрудников частных охранных организаций или подразделениями ведомственной охраны федеральных органов исполнительной власти имеющих право на создание ведомственной охраны. (Пост. прав. № 1235 п.23 а)

Для воспрепятствования случайного прохода людей (животных) въезда транспорта, а также для затруднения проникновения нарушителей на территорию объекта необходимо установить по всему периметру территории объекта **металлическим ограждением** высотой не менее 2,5м. (Р.78.36.034-2013). Ограждение не должно иметь лазов, проломов и других повреждений, а также не запираемых дверей, ворот и калиток. (Пост. прав. № 1235 п.23 б)

Для усиления инженерно-технической укрепленности объекта необходимо все дверные проемы по периметру образовательному учреждения оборудовать **металлическими дверями**. Входные наружные двери должны открываться наружу по направлению выхода из здания. Замки и запоры на дверях эвакуационных выходов должны обеспечивать возможность их свободного открывания в рабочее время изнутри без ключа.

5. С целью обеспечения визуального контроля ситуации на объекте и его территории в режиме реального времени (несанкционированного проникновения на объект, выявления фактов правонарушений) необходимо дооборудовать **камерами видеонаблюдения** для непрерывного наблюдения территории объекта и помещения объекта (Пост. прав. № 1235 п.23б)
6. Для **экстренного вызова полиции** рекомендуется оборудовать объект тревожной сигнализацией (КТС, СТС, РСТС) с выводом на ПЦО МОВО по Гатчинскому району ЛО. в соответствии с постановлением Правительства РФ от 26 декабря 2014г. № 1521
7. Для информирования персонала, детей о характере угрозы, инструкции по эвакуации, а также оперативной корректировке в случае внештатной ситуации оборудовать объект системой речевого оповещения (**организовать радиоузел**).
8. Оборудовать объект системой **аварийного освещения** (освещение от автономных источников питания)
9. Разработать **планы взаимодействия** с территориальными органами безопасности, территориальными органами Министерства внутренних дел Российской Федерации и территориальными органами Федеральной службы войск национальной гвардии Российской Федерации по вопросам противодействия терроризму и экстремизму.
(Пост. прав. № 1235 п.23в)
10. Все технические средства, отвечающие за безопасность объекта обеспечить **резервным электропитанием**. Переход на резервное питание должно осуществляться автоматически без нарушения установленных режимов работы и функционального состояния средств и систем контроля доступа.

Исправленному верно

Сроки выполнения мероприятий _____12 месяцев

Особое мнение :

Председатель (руководитель) комиссии _____ И.В.Покровская
Заместитель председателя комиссии _____ Н.А. Бешика
Члены комиссии:
_____ Кузьмин П.В.
_____ Фокин А.А.
_____ Грошев В.И.
_____ Герасимчук Е.В.

Акт является основанием для разработки паспорта безопасности МБДОУ «Детский сад № 7 комбинированного вида»

Приложение № 1

К приказу № 59 от 01.10.2017г.

Состав комиссии по категорированию объектов образования:

Председатель: заведующий МБДОУ- Покровская Ирина Васильевна

Заместитель: Заместитель заведующего по АХЧ – Беника Нина Алексеевна

Члены комиссии:

Представитель ФСБ – Кузьмин Павел Владимирович – сотрудник отделения в г. Гатчина УФСБ России по Спб и Ленинградской области. Тел. 936-25

Представитель органов надзорной деятельности МЧС - Фокин Александр Анатольевич – начальник отдела надзорной деятельности Гатчинского района Ленинградской области .

Представитель Росгвардии

- Гропцев Вадим Иванович – начальник отделения МОВО по Гатчинскому району, майор полиции.

- Герасимчук Евгений Валерьевич, капитан полиции, начальник ОЛРР ГУ Росгвардии по г. СПб и ЛО

Приложение № 1

Продолжение II экз. на

Государственное учреждение
Гатчинское
городское и районное
управление
технической инвентаризации

ПЛАН ЗЕМЕЛЬНОГО УЧАСТКА

ул-к заст

Ситуационный план (план расположения дома с прилегающей территорией и возможной воздействием безопасности опасных объектов

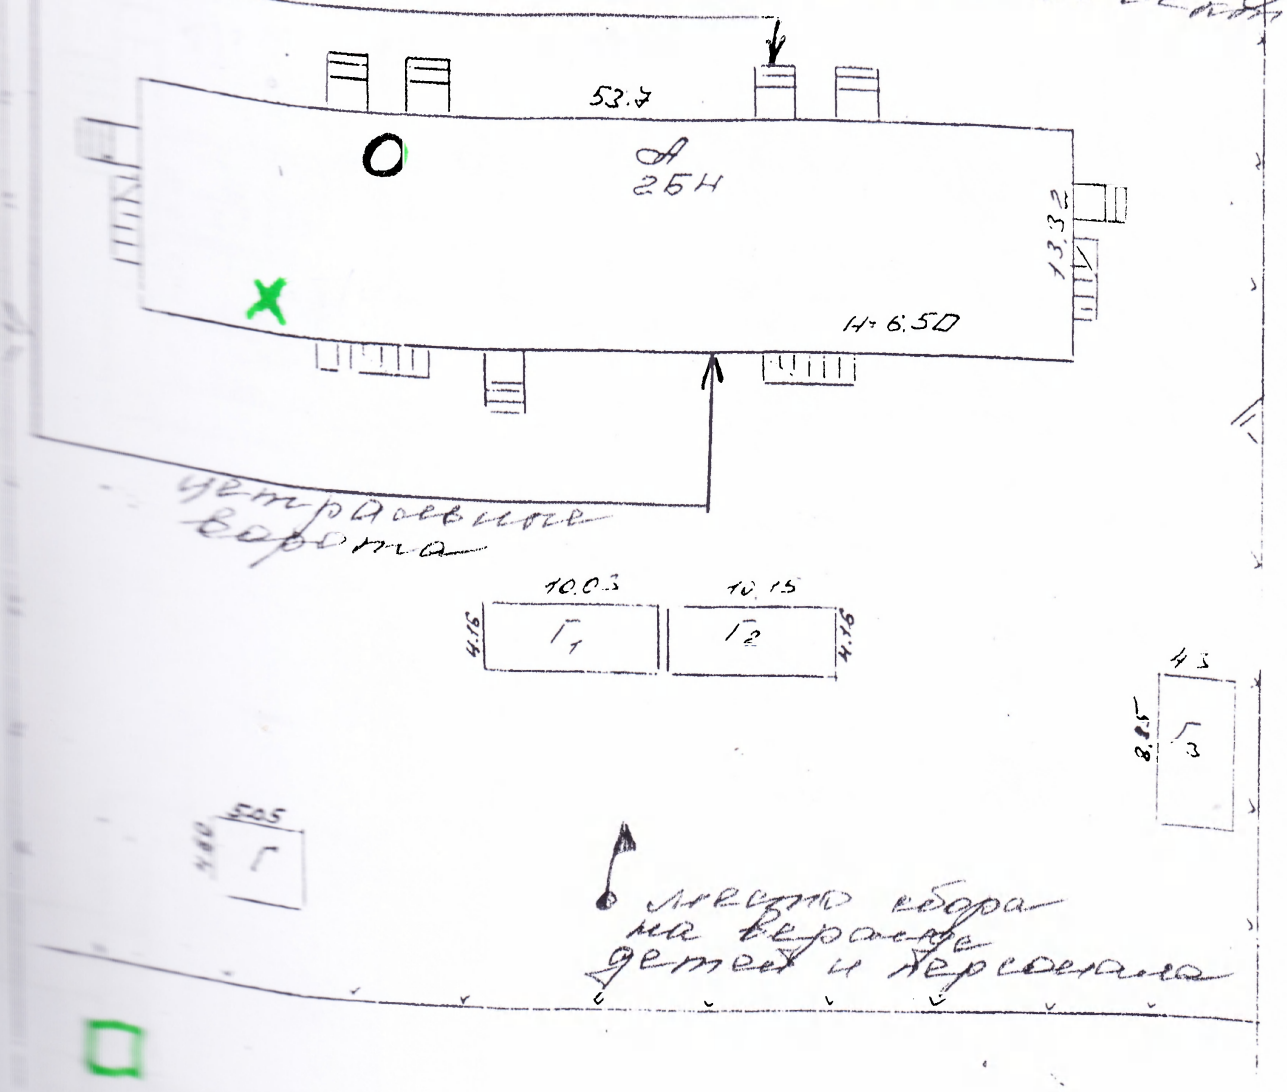

Россия	Гатчинское бюро технической инвентаризации	Инв. №
Лист №	План земельного уч-ка по строению лит. А по ул. Школьная 1. в Торфяное	М-6

Дата	Исполнитель	Ф.И.О.	Подпись
15.01.2002	специалист	Т.А. Исаева	
1.03.02	вед. специал.	Михайлова Н.В.	
	нач-к УГИ	Захарова Л.Н.	

Масштаб 1 : 500

Обозначения:

○ электроснабжение

× теплоузел

□ трансф. подстанция

△ газовая котельная

План ввода сил и средств для ликвидации ЧС. Приложение

Продолжение II экз. 2

Государственное учреждение
Гатчинское
городское и районное
управление
технической инвентаризации

ПЛАН ЗЕМЕЛЬНОГО УЧАСТКА

ул-к заостр

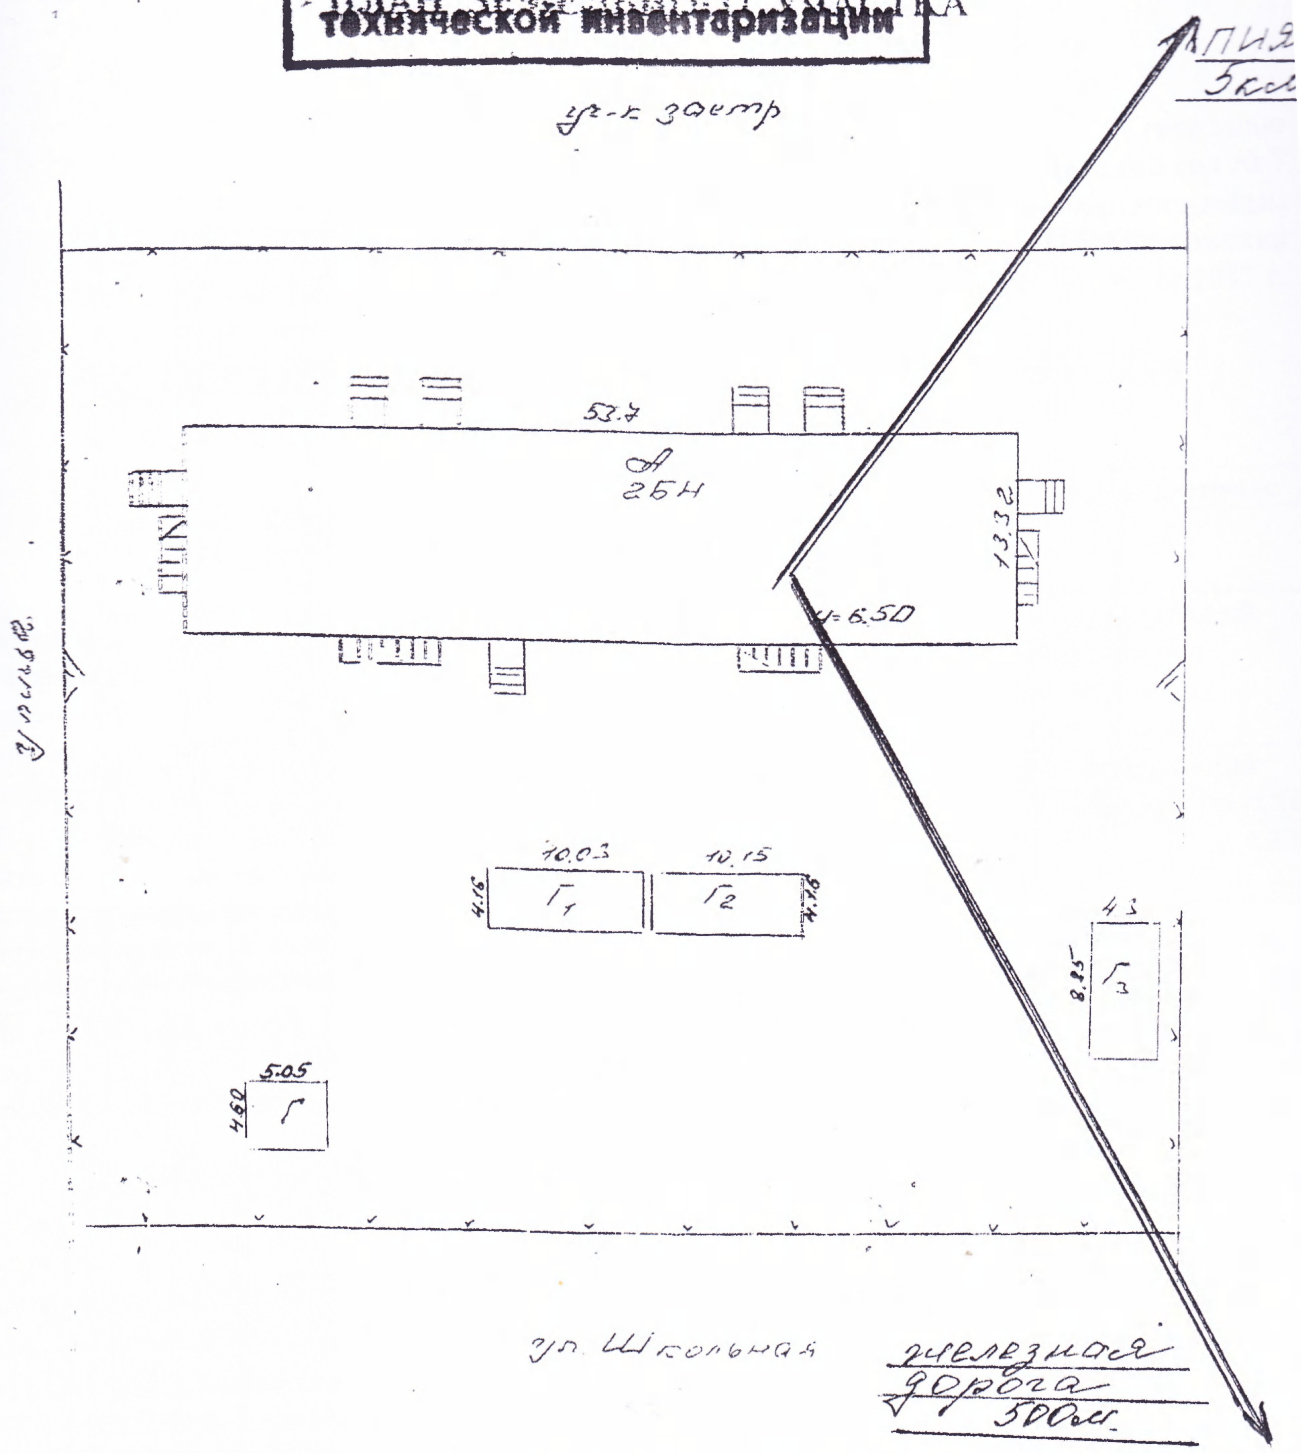

Россия	Гатчинское бюро технической инвентаризации		Инв. №
Лист №	План земельного уч-ка по строение лит А по ул Школьная 1 в Торфяное		М-6
Дата	Исполнитель	Ф.И.О.	Подпись
15.01.2002	Землеустроитель	Г.А. Иванова	
1.03.02	зам. специал.	Михайлова Н.В	
	нач-к УЧ.	Захарова Л.Н	

Масштаб 1:500

Муниципальное бюджетное дошкольное образовательное учреждение
«Детский сад № 7 окомбинированного вида ».
188304 Ленинградская область, Гатчинский район, п.Торфяное д.43а
тел: 8-81371-90601
E-mail:mbdou7@gtn.lokos.ru

Утверждаю
Заведующий МБДОУ«Детский сад № 7
Комбинированного вида»
_____И.В.Покровская
Приказ № 58 от 01.10.2017 г.

План мероприятий по антитеррористической защищенности в детском саду на 2017-2019 гг.

№п/п	мероприятия	сроки	ответственные
	Первоочередные, неотложные мероприятия		
1.	Знакомство с ст.2, 3,5,9 Закона РФ «О борьбе с терроризмом» Знакомство с ст.205, 206, 207, 208, 277, 218, 222, 226 Уголовного кодекса РФ	2 раза в год	Заведующий
2.	Усиление пропускного режима допуска граждан и автотранспорта на территорию ДОУ	постоянно	Заведующий Зам.зав. по АХР
3.	Организация внешней безопасности (наличие замков на складских помещениях, воротах, исправность звонков, электронных замков на входных дверях и калитке, дежурство на вахте)	постоянно	Зам.зав. по АХР
4.	Приказ "Об установлении противопожарного режима в ДОУ" (Регламентирует действия персонала в случае возникновения чрезвычайной ситуации. Приказ об организации охраны, пропускного и внутри объектового режимов работы в зданиях и на территории)	Начало года	Заведующий
5.	Инструктаж по обеспечению безопасности, антитеррористической защищенности сотрудников и детей в условиях повседневной деятельности.	2 раза в год	Заведующий
6.	Инструктаж по действиям при обнаружении предмета, похожего на взрывное устройство	2 раза в года	Заведующий
7.	Инструктаж по действиям при поступлении угрозы террористического акта по телефону, при поступлении угрозы террористического акта в письменном виде, по действиям при захвате террористами заложников.	2 раза в год	Заведующий
8.	Инструктаж по пропускному режиму	2 раза в год	Заведующий
9.	Помещение информации по антитеррору на сайте «МБДОУ № 7 комбинированного вида»	1 раз в квартал	Зам.зав. по УВР
10.	Осмотр территории на наличии посторонних и подозрительных предметов Проведение проверок на предмет обнаружения [illegible] предметов на объекте или в	Ежедневно: утром, перед прогулками	Зам.зав. по АХР. воспитатели групп дворник

	непосредственной близости от него.		
11.	Ежедневные осмотры помещений и территории с отметкой результатов в журнале.	Круглосуточно с интервалом 4-5 часа	Сторож Дворник
12.	Утверждение графика дежурства на вахте, регистрация всех посетителей в журнале	Ежедневно	Заведующий Вахтер, дежурные сотрудники
13.	Организация встречи с представителем УВД с проведением бесед	1 раз в год	Заведующий
14.	Проведения встреч с сотрудниками правоохранительных органов по темам: «Сущность терроризма», «Дисциплинированность и бдительность – в чем выражается их взаимосвязь?», «Как террористы и экстремисты могут использовать подростков и молодежь в своих преступных целях» и т.п.	1 раз в год	Заведующий
15.	Проведение командно-штабные учения с администрацией ДОУ, должностными лицами ГО и тренировки с сотрудниками ДОУ по действиям при возникновении угрозы совершения террористического акта.	1 раз в год	Ответственны по ГО
16.	Постоянное содержание в порядке подвальные, подсобные помещения и запасные выходы из ДОУ, которые должны быть закрыты и опечатаны. Проверка состояния ограждений, обеспечение контроля за освещенностью территории ДОУ в темное время суток проверка наличия и исправности средств пожаротушения и т.д.	постоянно	Зам.зав. по АХР
17.	Обеспечение контроля за вносимыми (ввозимыми) на территорию ДОУ грузами и предметами ручной клади, своевременным вывозом твердых бытовых отходов	постоянно	Зам.зав. по АХР
18.	Педагогам прибывать на свои рабочие места за 10-15 минут до начала приема детей с целью проверки их состояния на предмет отсутствия посторонних и подозрительных предметов.	постоянно	Заведующий
19.	Проведение практического занятия по отработке действий с огнетушителем	2 раза год	Зам.зав. по АХР
20.	Разработка инструкций и памяток о порядке действий в случае угрозы совершения террористического акта, информационных плакатов.	1 раз в год	Заведующий Зам.зав. по УВР
21.	Организация дежурства во взаимодействии с органами охраны правопорядка и сотрудниками ЧОП на время проведения мероприятий	Новогодние праздники, выпускной	Заведующий Зам.зав. по АХР, Зам.зав. по УВР
22.	Контроль за исправностью работы систем АПС	ежедневно	Зам.зав. по АХР
23.	Контроль за состоянием тревожной кнопки	ежедневно	ООО «Охранная организация «Визирь»
24.	Анализ работы по антитеррористической защищенности ДОУ	Май	Заведующий
	Долгосрочные мероприятия, требующие длительного времени и значительных финансовых затрат		
1.	Капитальный ремонт ограждения на территории ДОУ с высотой ограждения не менее 2,5 м по всему	По мере поступления средств. до апреля 2019г	Заведующий

	периметру	разработанной программы КО ГМР	
2.	Установка камер системы видеонаблюдения с выводом на КПП. Срок хранения информации не менее 30 дней.	По мере поступления средств до апреля 2019г	Заведующий
3.	Для экстренного вызова полиции оборудовать тревожной сигнализацией с выводом на ПЦО МОВО по Гатчинскому району.	В течение года	Заведующий
4.	Организация радиоузла для голосового оповещения при ЧС для информации о характере угрозы и инструкции по эвакуации.	По мере поступления средств до апреля 2019	Заведующий
5.	Разработать планы взаимодействия с территориальными органами безопасности МВД РФ и территориальными органами ФС войск национальной гвардии РФ по вопросам терроризму и экстремизму.	В течение года	Заведующий
6.	Технические средства, отвечающие за безопасность обеспечить резервным электропитанием и системы контроля доступа.	По мере поступления средств до апреля 2019	Заведующий
7.	Оборудовать объект системой аварийного освещения.	По мере поступления средств до апреля 2019	Заведующий
8.	Для усиления укрепленности объекта : дооборудовать металлическими дверями входные наружные двери.	В течение года	Заведующий
9.	В целях обеспечения надежности охраны здания и территории необходимо обеспечить физическую охрану объекта путем привлечения ЧОП.	По мере поступления средств до апреля 2019	Заведующий
10.	Для предотвращения несанкционированного доступа лиц на объект необходимо обеспечить организацию контрольно-пропускного режима.	По мере поступления средств до апреля 2019	Заведующий
	Работа с детьми		
	Занятия, тематические беседы: «Как я должен поступать»; «Как вызвать полицию»; «Правила поведения в городском транспорте»; «Служба специального назначения»; «Когда мамы нет дома»; «Военные профессии»	Согласно перспективного плана	Воспитатели Зам.зав. по УВР
	Организация встреч с сотрудниками правоохранительных органов по темам: «Сущность терроризма», «Дисциплинированность и бдительность – в чем выражается их взаимосвязь?»;	2 раза в год	Зам.зав. по УВР Воспитатели
	Проведение занятий ОБЖ в группах	Согласно календарного плана групп	Воспитатели Зам.зав. по УВР
4	Проведение тактико-практических учений по отработке эвакуаций детей при возникновении ЧС: природного и техногенного характера	ежеквартально	Заведующий Зам.зав. по УВР
5	Изготовление наглядных пособий по материалам бесед	Согласно календарного плана	Воспитатели
6	Работа по комплектам плакатов по действиям в ЧС	согласно календарного плана	Воспитатели
7	Организация выставки детских рисунков: «Чтобы не было беды»	согласно календарного плана	Воспитатели
8	Развлечение «Мы голосуем за мир»	май	Воспитатели Музыкальный

		руководитель
Образовательные ситуации «Правила поведения или как я должен поступить»	Согласно календарного плана	Воспитатели
Работа с родителями		
Проведение бесед с родителями о режиме посещения МБДОУ «Детский сад №7 комбинированного вида»	ежемесячно	Заведующий Воспитатели
Проведение родительских собраний с включением тематики по антитеррору	2 раза в год	Воспитатели
Оформление информационных стендов (папки-передвижки, консультационные папки, памятки, буклеты и т. п.);	ежемесячно	Воспитатели

Всего прошито, пронумеровано и скреплено печатью 26
(двадцать шесть)
листа(ов)

Подпись М.П.